
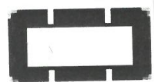


# Übersichtskarte zur Bekanntmachung vom 15.07.2024

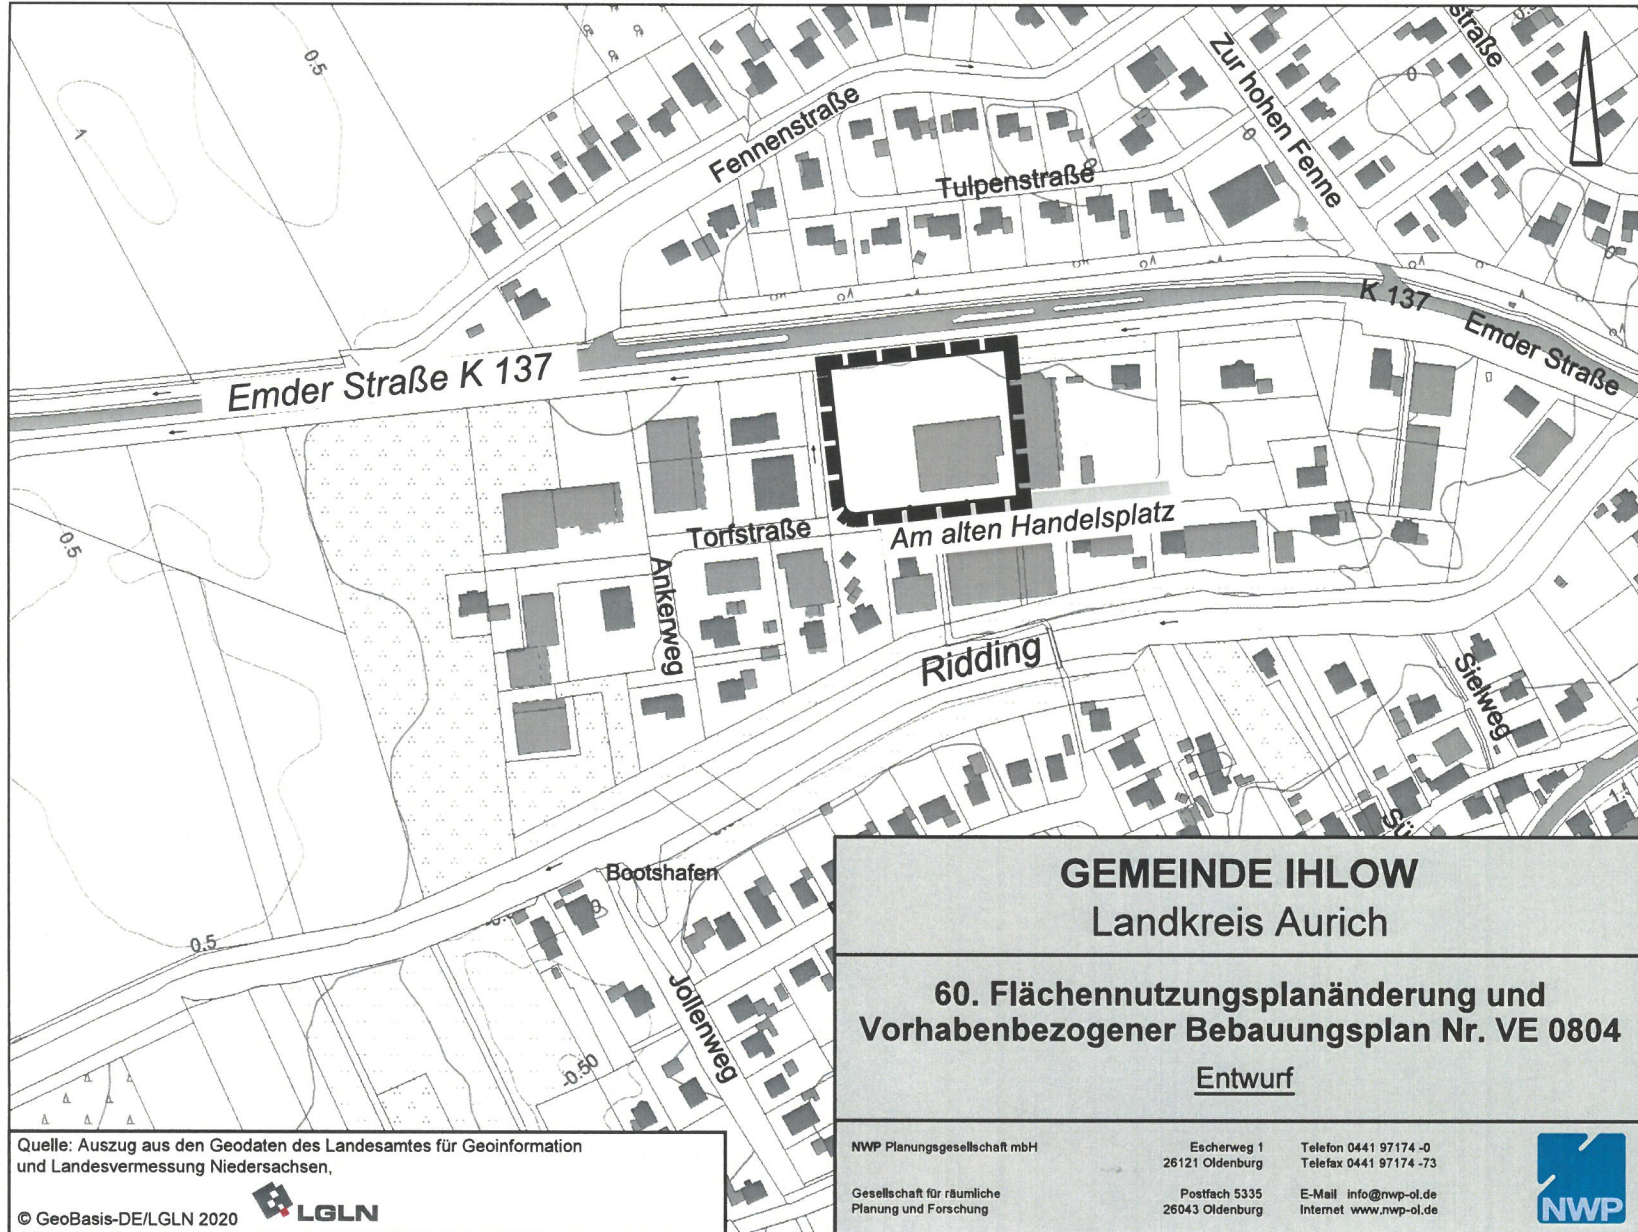

Geltungsbereich 60. Änderung Flächennutzungsplan und  
Vorhabenbezogener Bebauungsplan VE 0804  
„Neubau des Combi-Marktes“ im OT. Riepe